

Moderner Wohn(t)raum Sinsheim

Karlsruher Straße 18 74889 Sinsheim




Moderner Wohn(t)raum Sinsheim

Karlsruher Straße 18 74889 Sinsheim

Karlsruher Straße 18 74889 Sinsheim

Moderner Wohn(t)raum Sinsheim

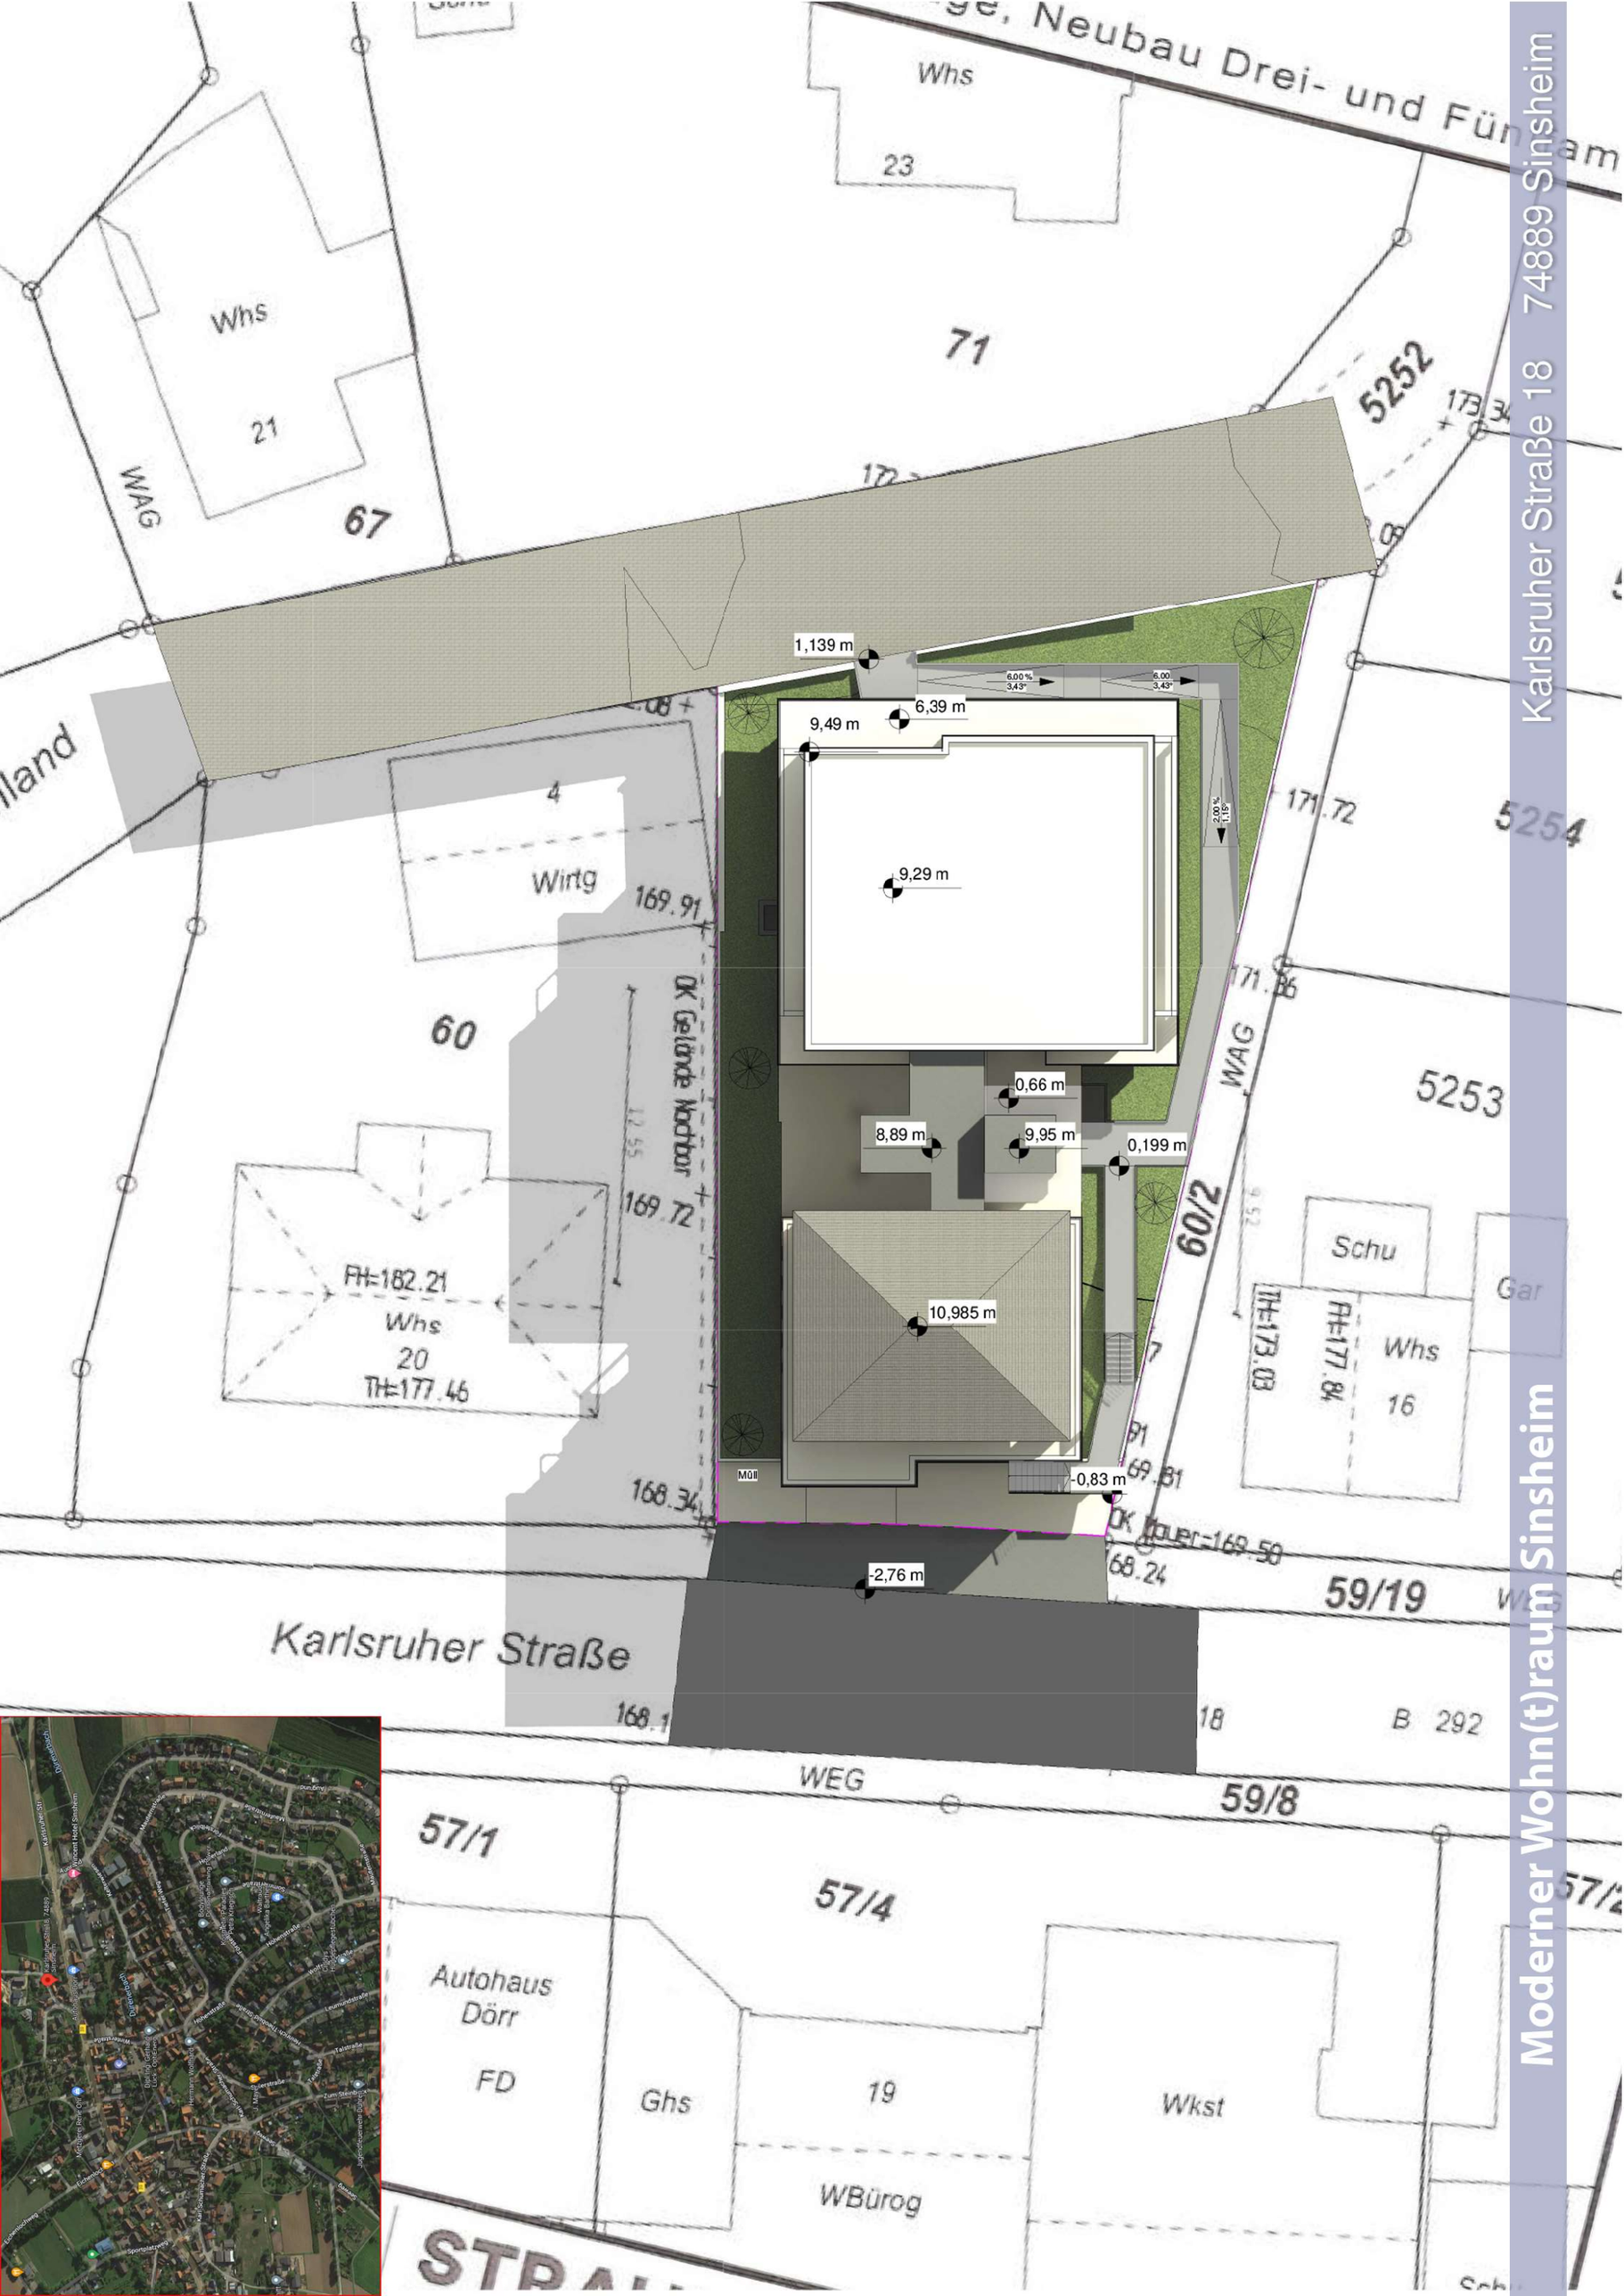

Wohnung 1: 100.69 m²
Wohnung 2: 74.17 m²
Wohnung 3: 97.91 m²



EG



Wohnung 1: 100.69 m²
Wohnung 2: 74.17 m²
Wohnung 3: 97.91 m²




Wohnung 1: 100.69 m²
Wohnung 2: 74.17 m²
Wohnung 3: 97.91 m²

EG


Moderner Wohn(t)raum Sinsheim

Karlsruher Straße 18 74889 Sinsheim

Wohnung 4: 103.36 m²
Wohnung 5: 79.78m²
Wohnung 6: 97.9m²

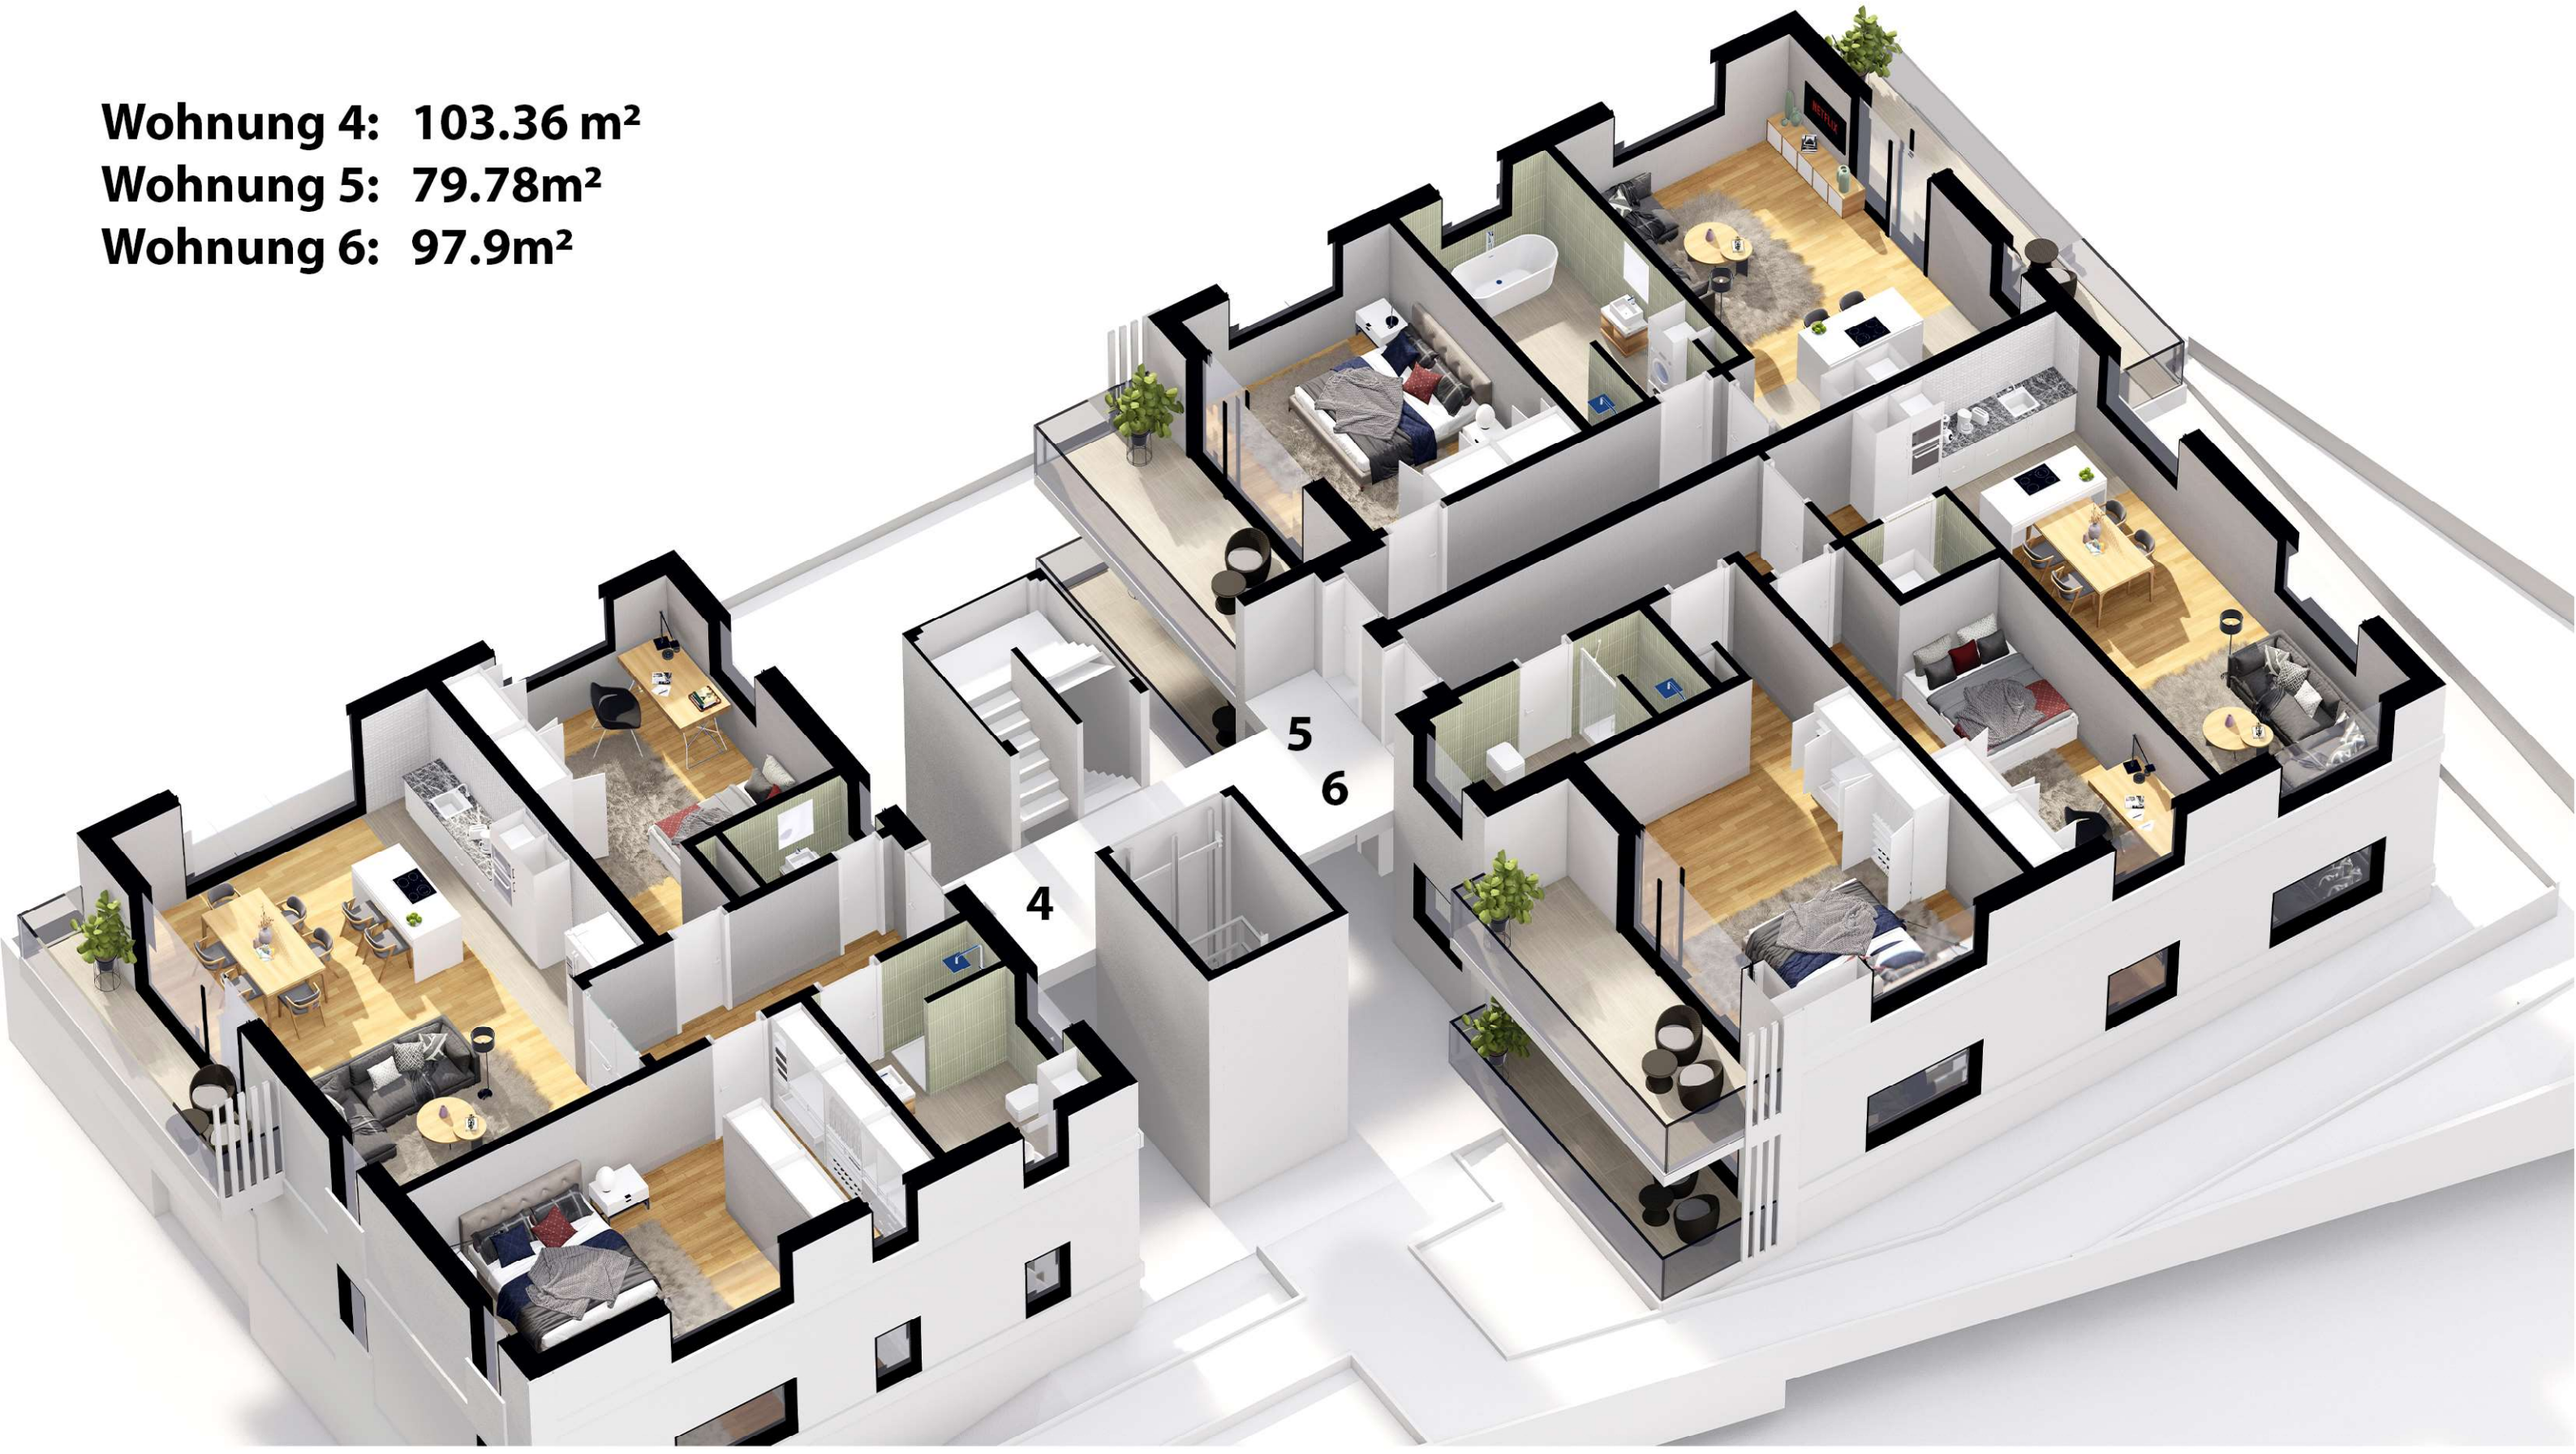

OG

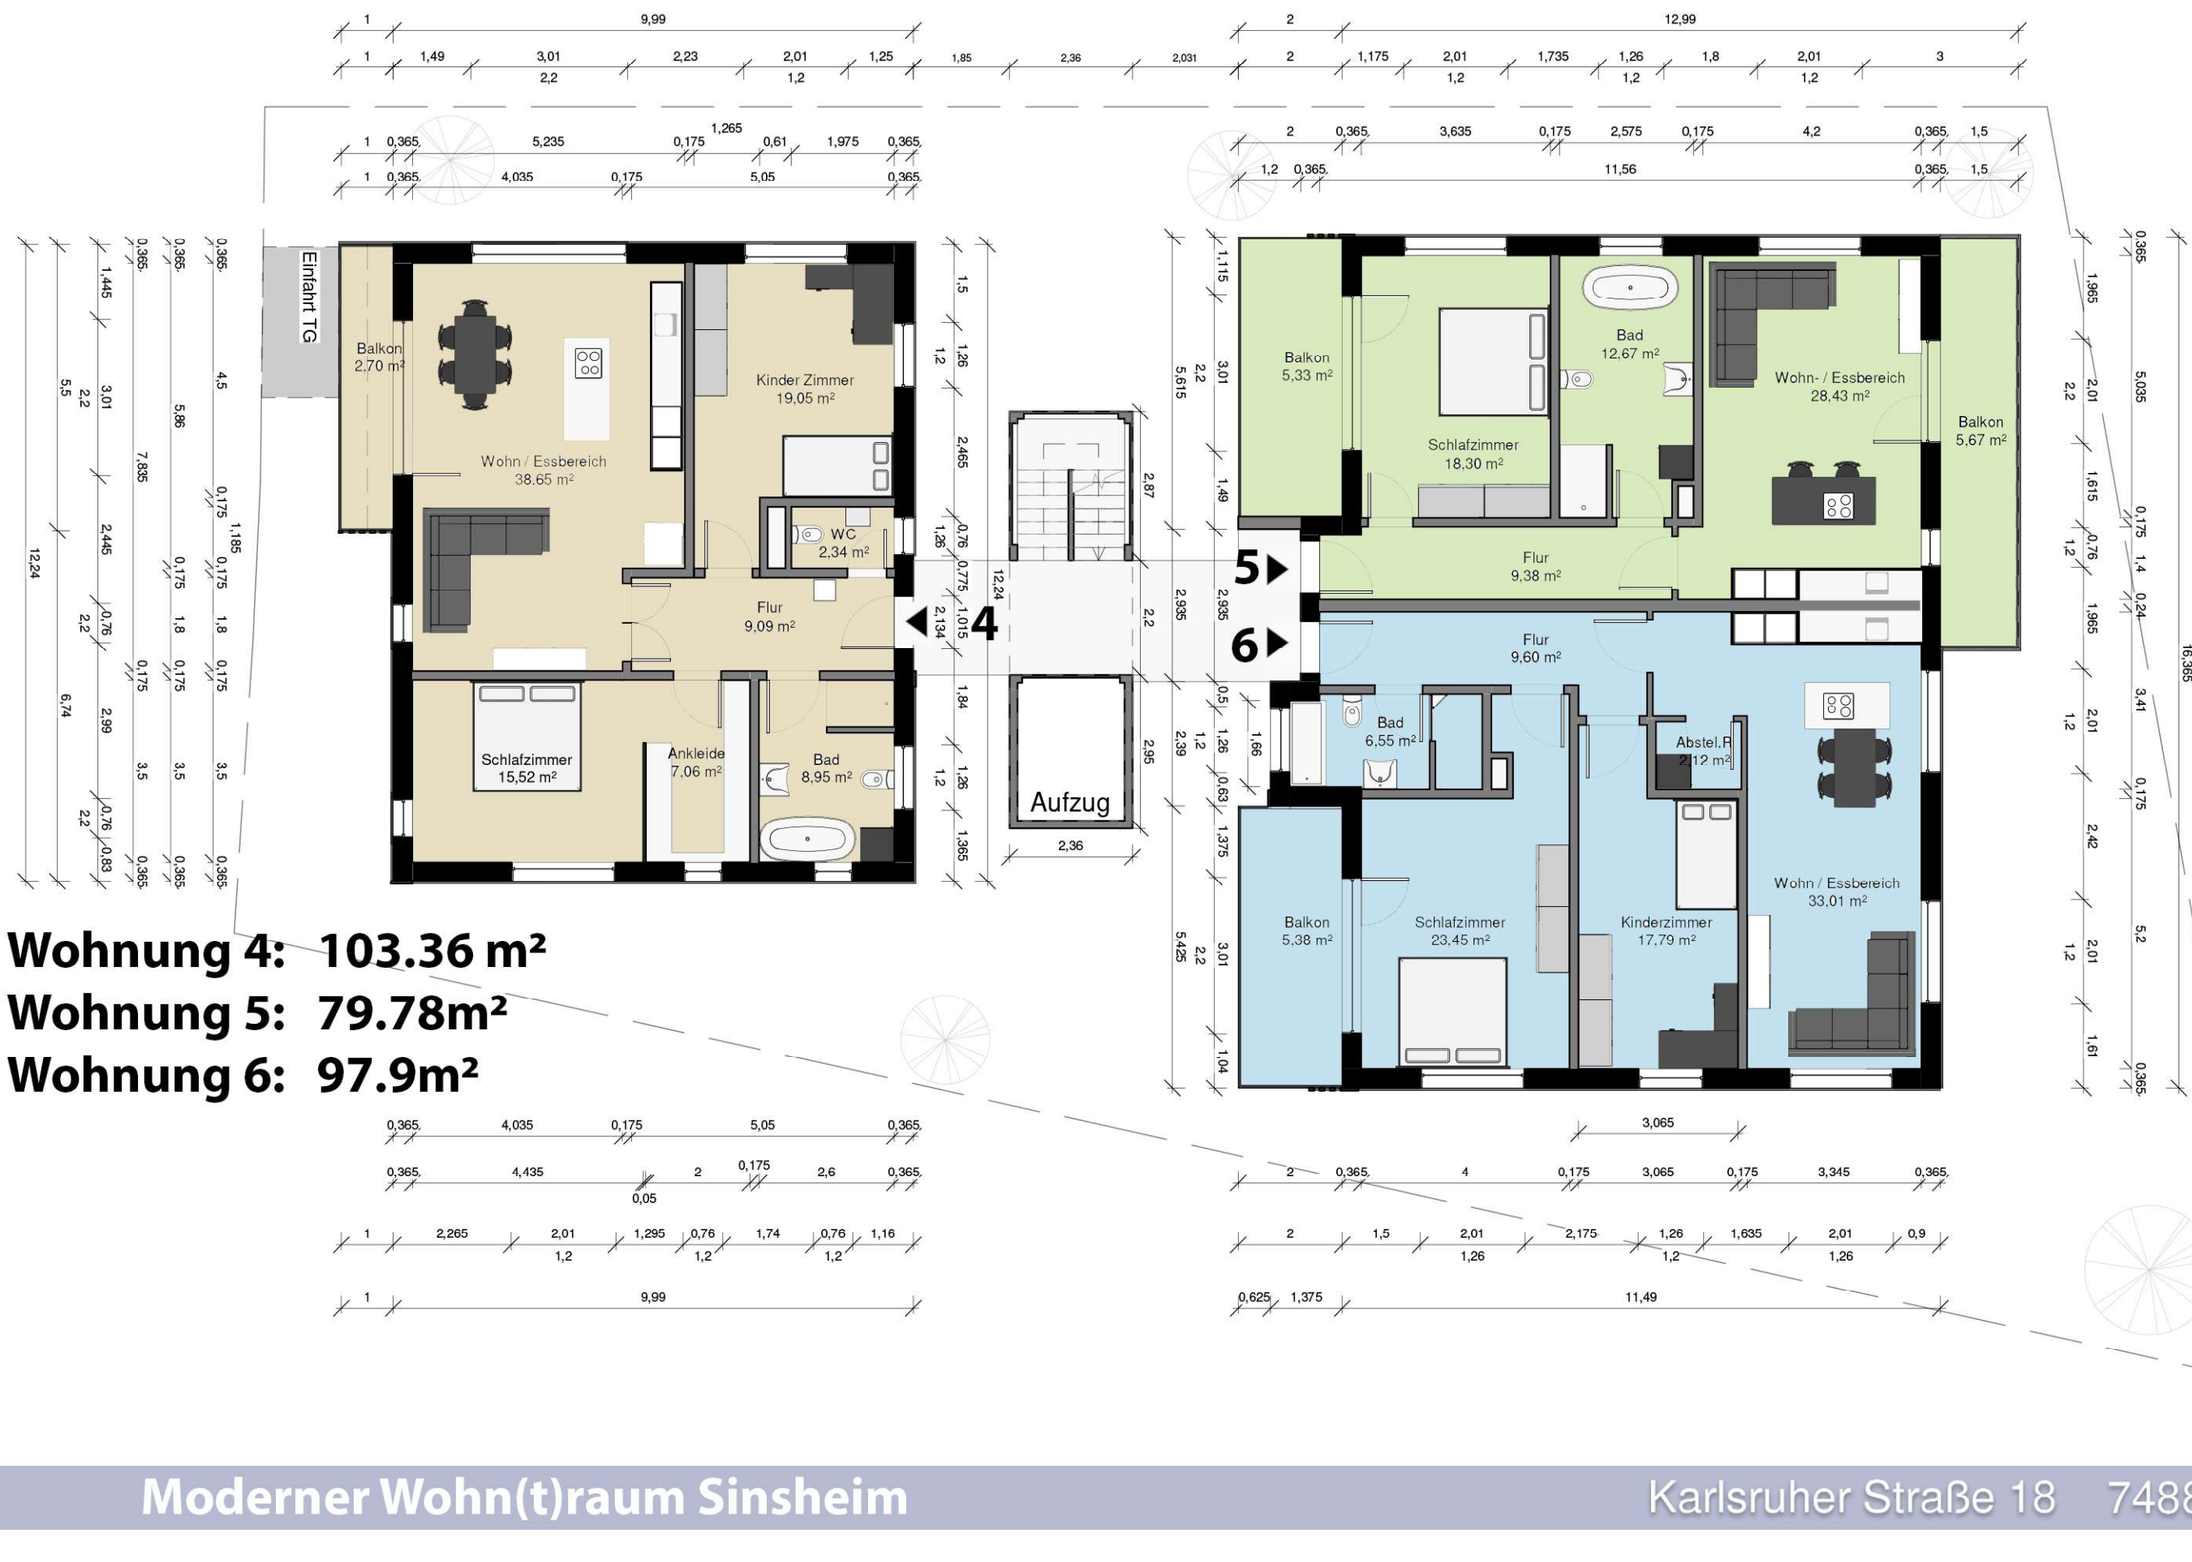

Wohnung 4: 103.36 m²

Wohnung 5: 79.78m²

Wohnung 6: 97.9m²

OG



Wohnung 4: 103.36 m²
Wohnung 5: 79.78m²
Wohnung 6: 97.9m²

OG



Moderner Wohn(t)raum Sinsheim

Karlsruher Straße 18 74889 Sinsheim

Wohnung 7: 94.52 m²
Wohnung 8: 176.88 m²



DG



Wohnung 7: 94.52 m²

Wohnung 8: 176.88 m²

DG



Wohnung 7: 94.52 m²
Wohnung 8: 176.88 m²

DG



Moderner Wohn(t)raum Sinsheim

Karlsruher Straße 18 74889 Sinsheim

Moderner Wohn(t)raum Sinsheim

Karlsruher Straße 18 74889 Sinsheim



Moderner Wohn(t)raum Sinsheim

Karlsruher Straße 18 74889 Sinsheim



Moderner Wohn(t)raum Sinsheim

Karlsruher Straße 18 74889 Sinsheim